

Parzellenübersicht B-Plan Nr. 33 "Achterstiege II"

Gemeinde: Kühlungsborn, Stadt
Gemarkung: Kühlungsborn
Flur: 2



Aktualität: 11.01.2010

Vermessungsbüro
Hansch & Bernau

Talliner Str. 1
18107 Rostock

Tel.: 0381 / 77 67 10
Fax: 0381 / 77 67 119

www.hansch-bernau.de
info@hansch-bernau.de

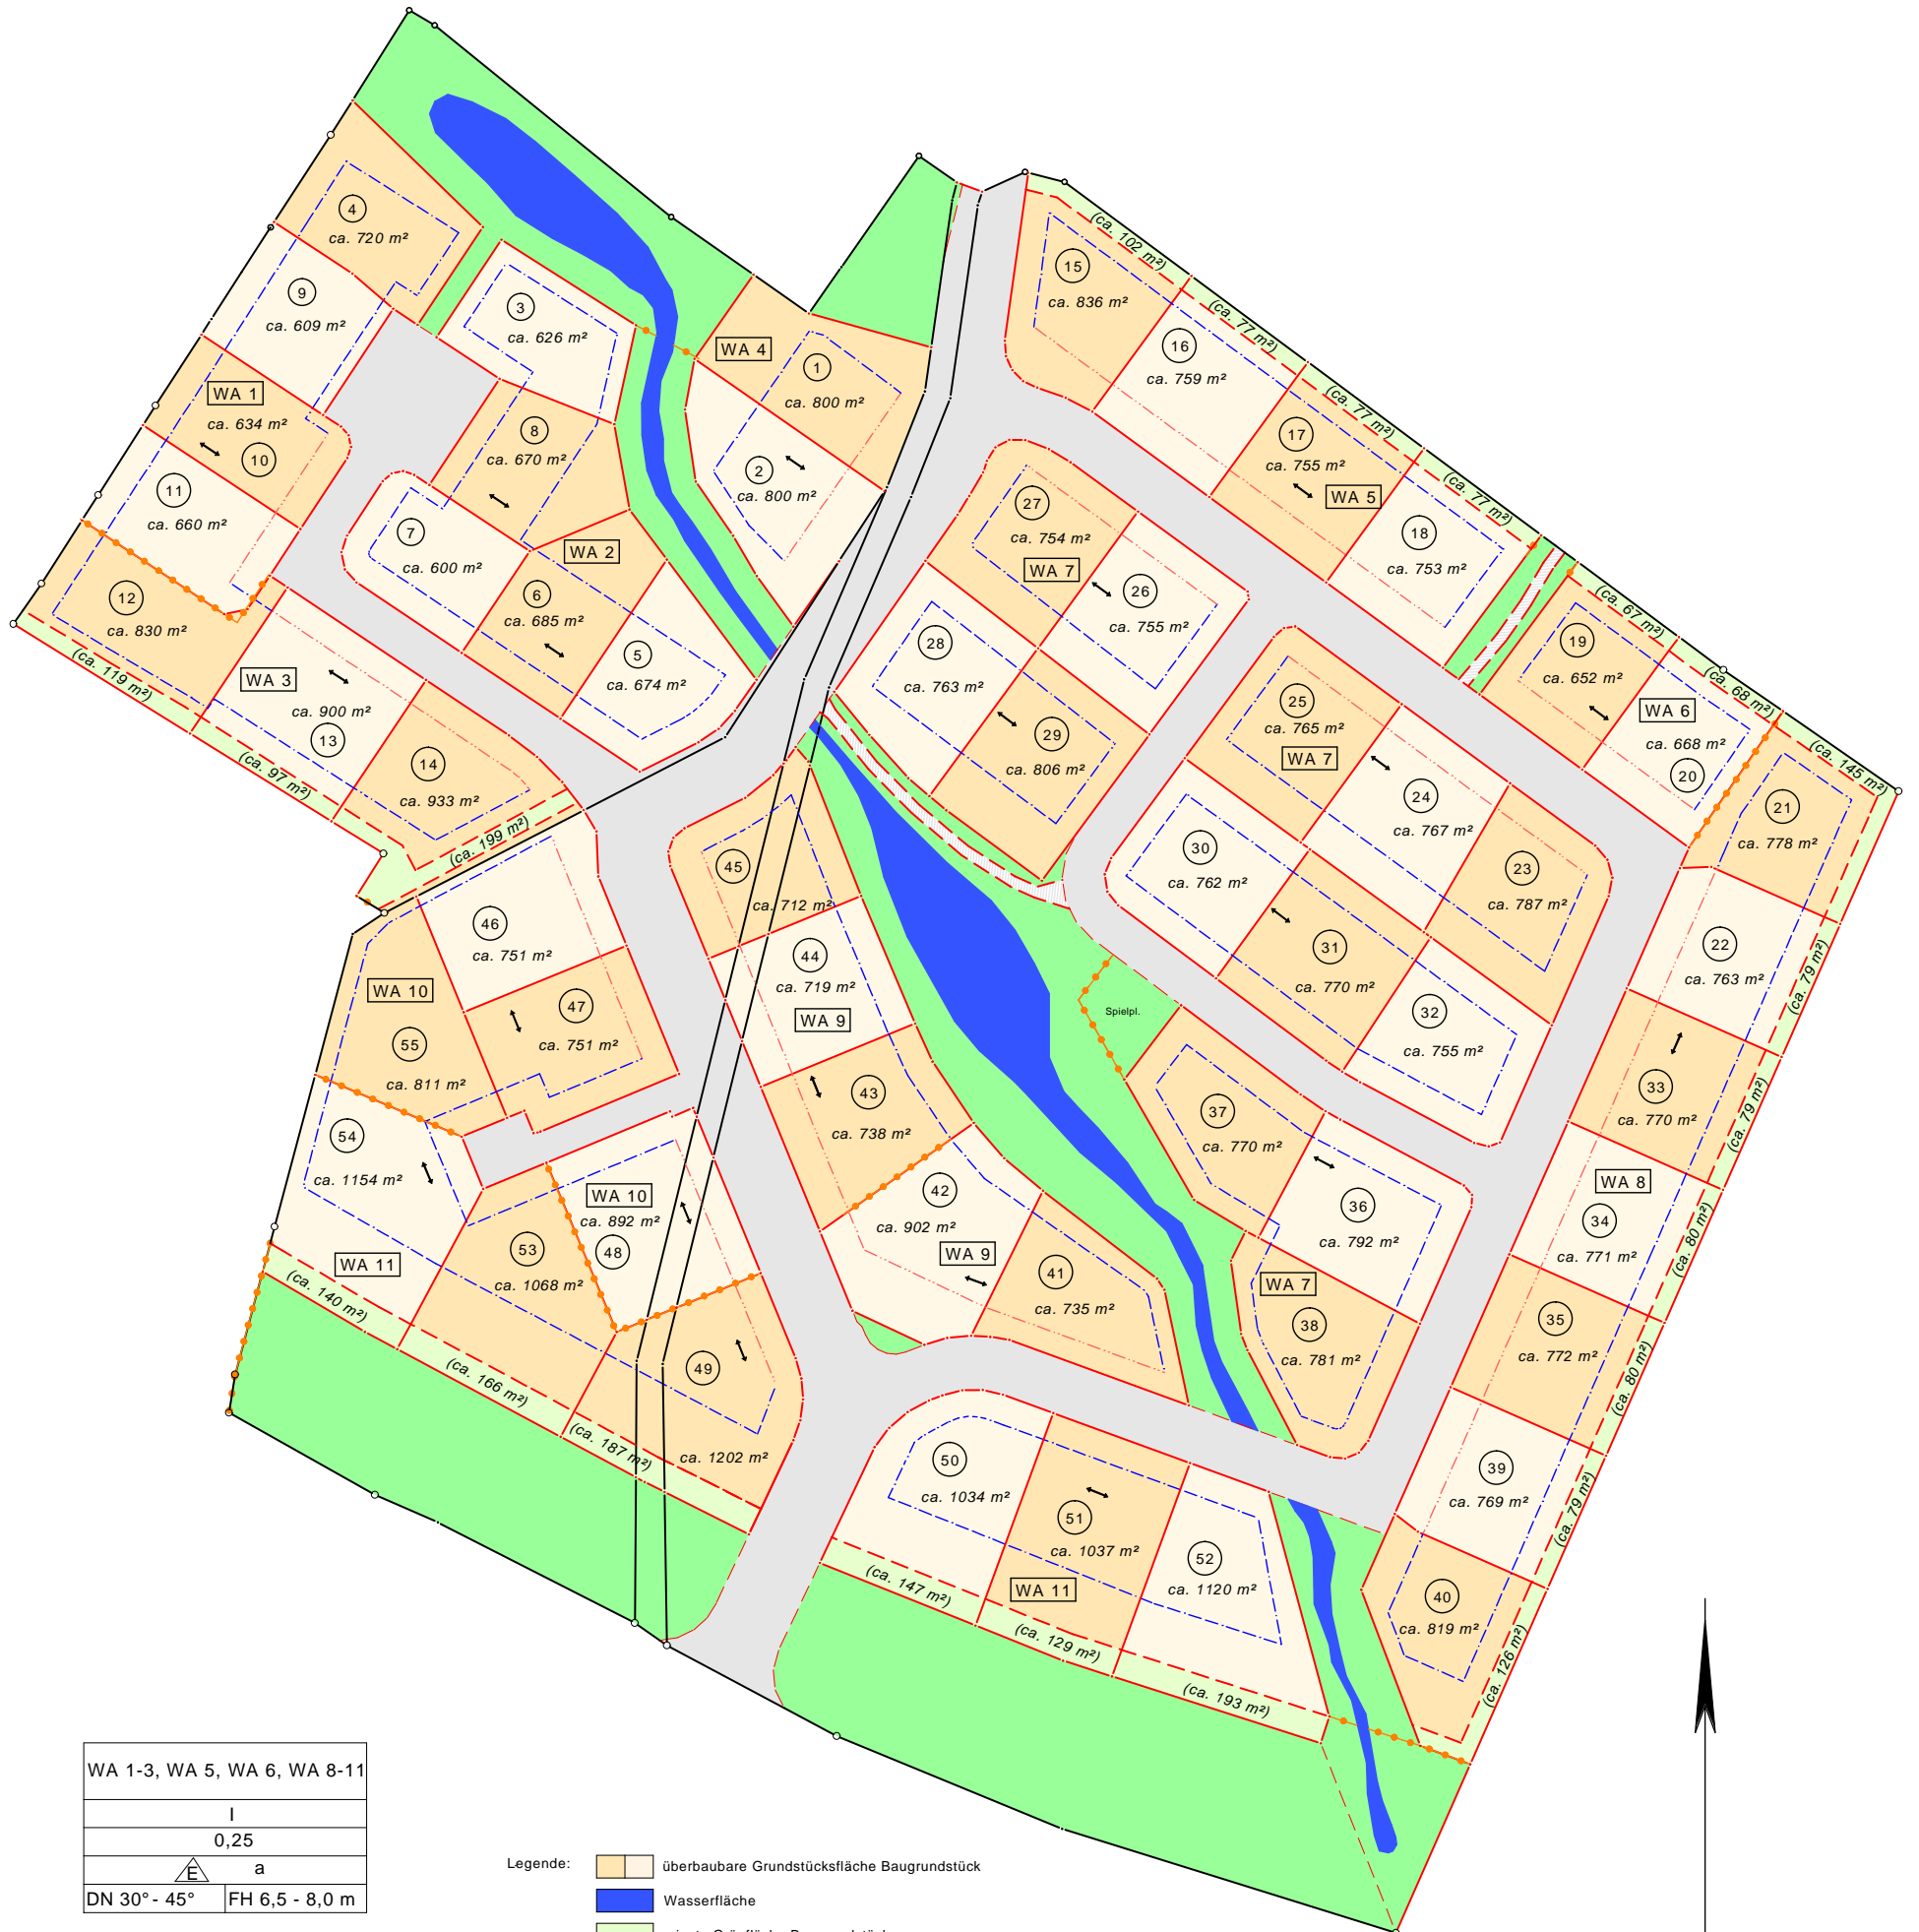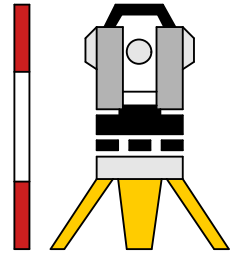

WA 1-3, WA 5, WA 6, WA 8-11	
I	
0,25	
	a
DN 30° - 45°	FH 6,5 - 8,0 m

WA 4, WA 7	
II	
0,25	
	a
DN 0° - 25°	FH 6,5 - 8,0 m

- Legende:
- überbaubare Grundstücksfläche Baugrundstück
 - Wasserfläche
 - private Grünfläche Baugrundstück
 - öffentliche Grünfläche
 - Verkehrsfläche

Die angegebenen Flächen entsprechen der Gesamtfläche der Bauparzellen.
Die in Klammern dargestellten Flächenangaben betreffen nur den Anteil der in der Gesamtfläche enthaltenen privaten Grünfläche.
Dieser Anteil der privaten Grünfläche darf bei der Berechnung der Grundflächenzahl nicht berücksichtigt werden.