


Parzellierungsvorschlag

B-Plan Nr. 13 "Am Spälberg" der Stadt Tessin

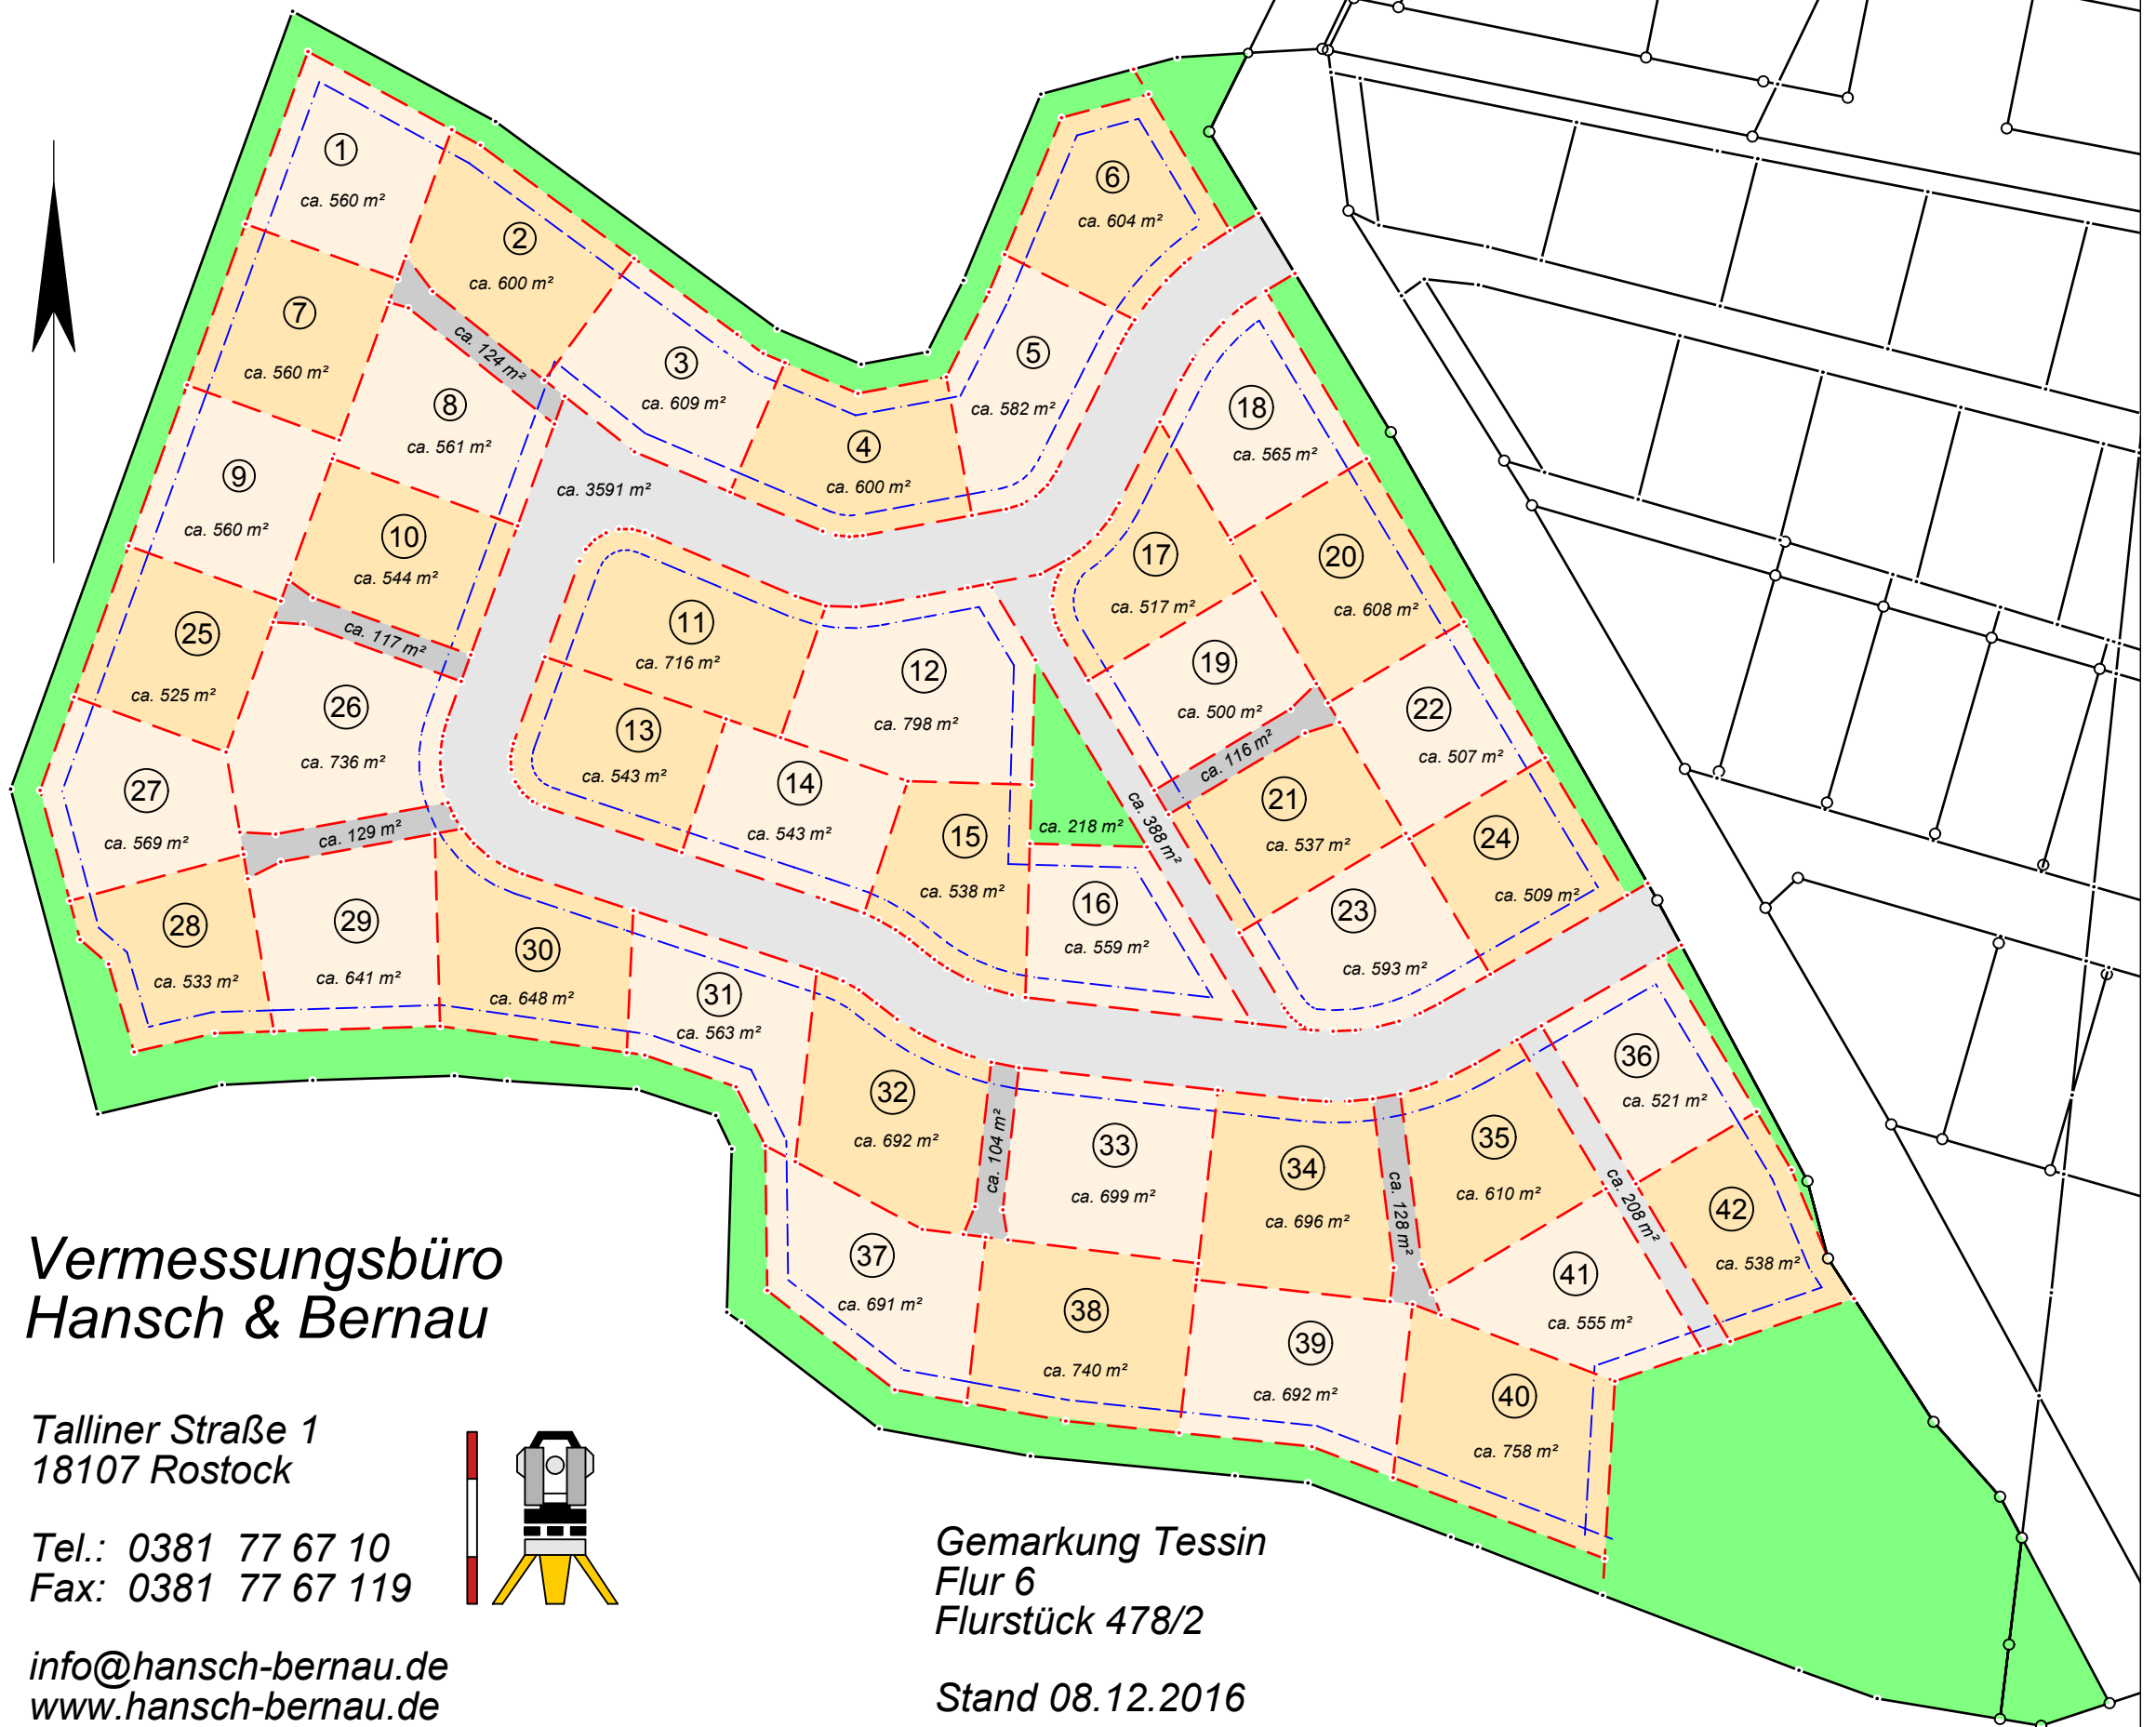


Vermessungsbüro
Hansch & Bernau

Talliner Straße 1
18107 Rostock

Tel.: 0381 77 67 10
Fax: 0381 77 67 119

info@hansch-bernaue.de
www.hansch-bernaue.de

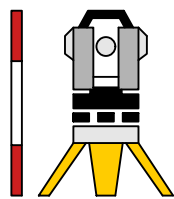

Gemarkung Tessin
Flur 6
Flurstück 478/2

Stand 08.12.2016